

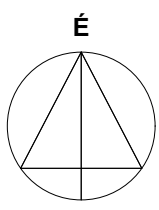


HOSSZÚHETÉNY
KÖZSÉG

KÜLTERÜLETI
SZABÁLYOZÁSI TERVE

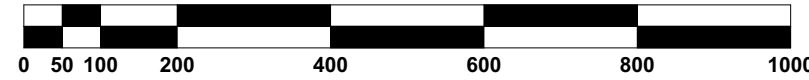

M=1:10000

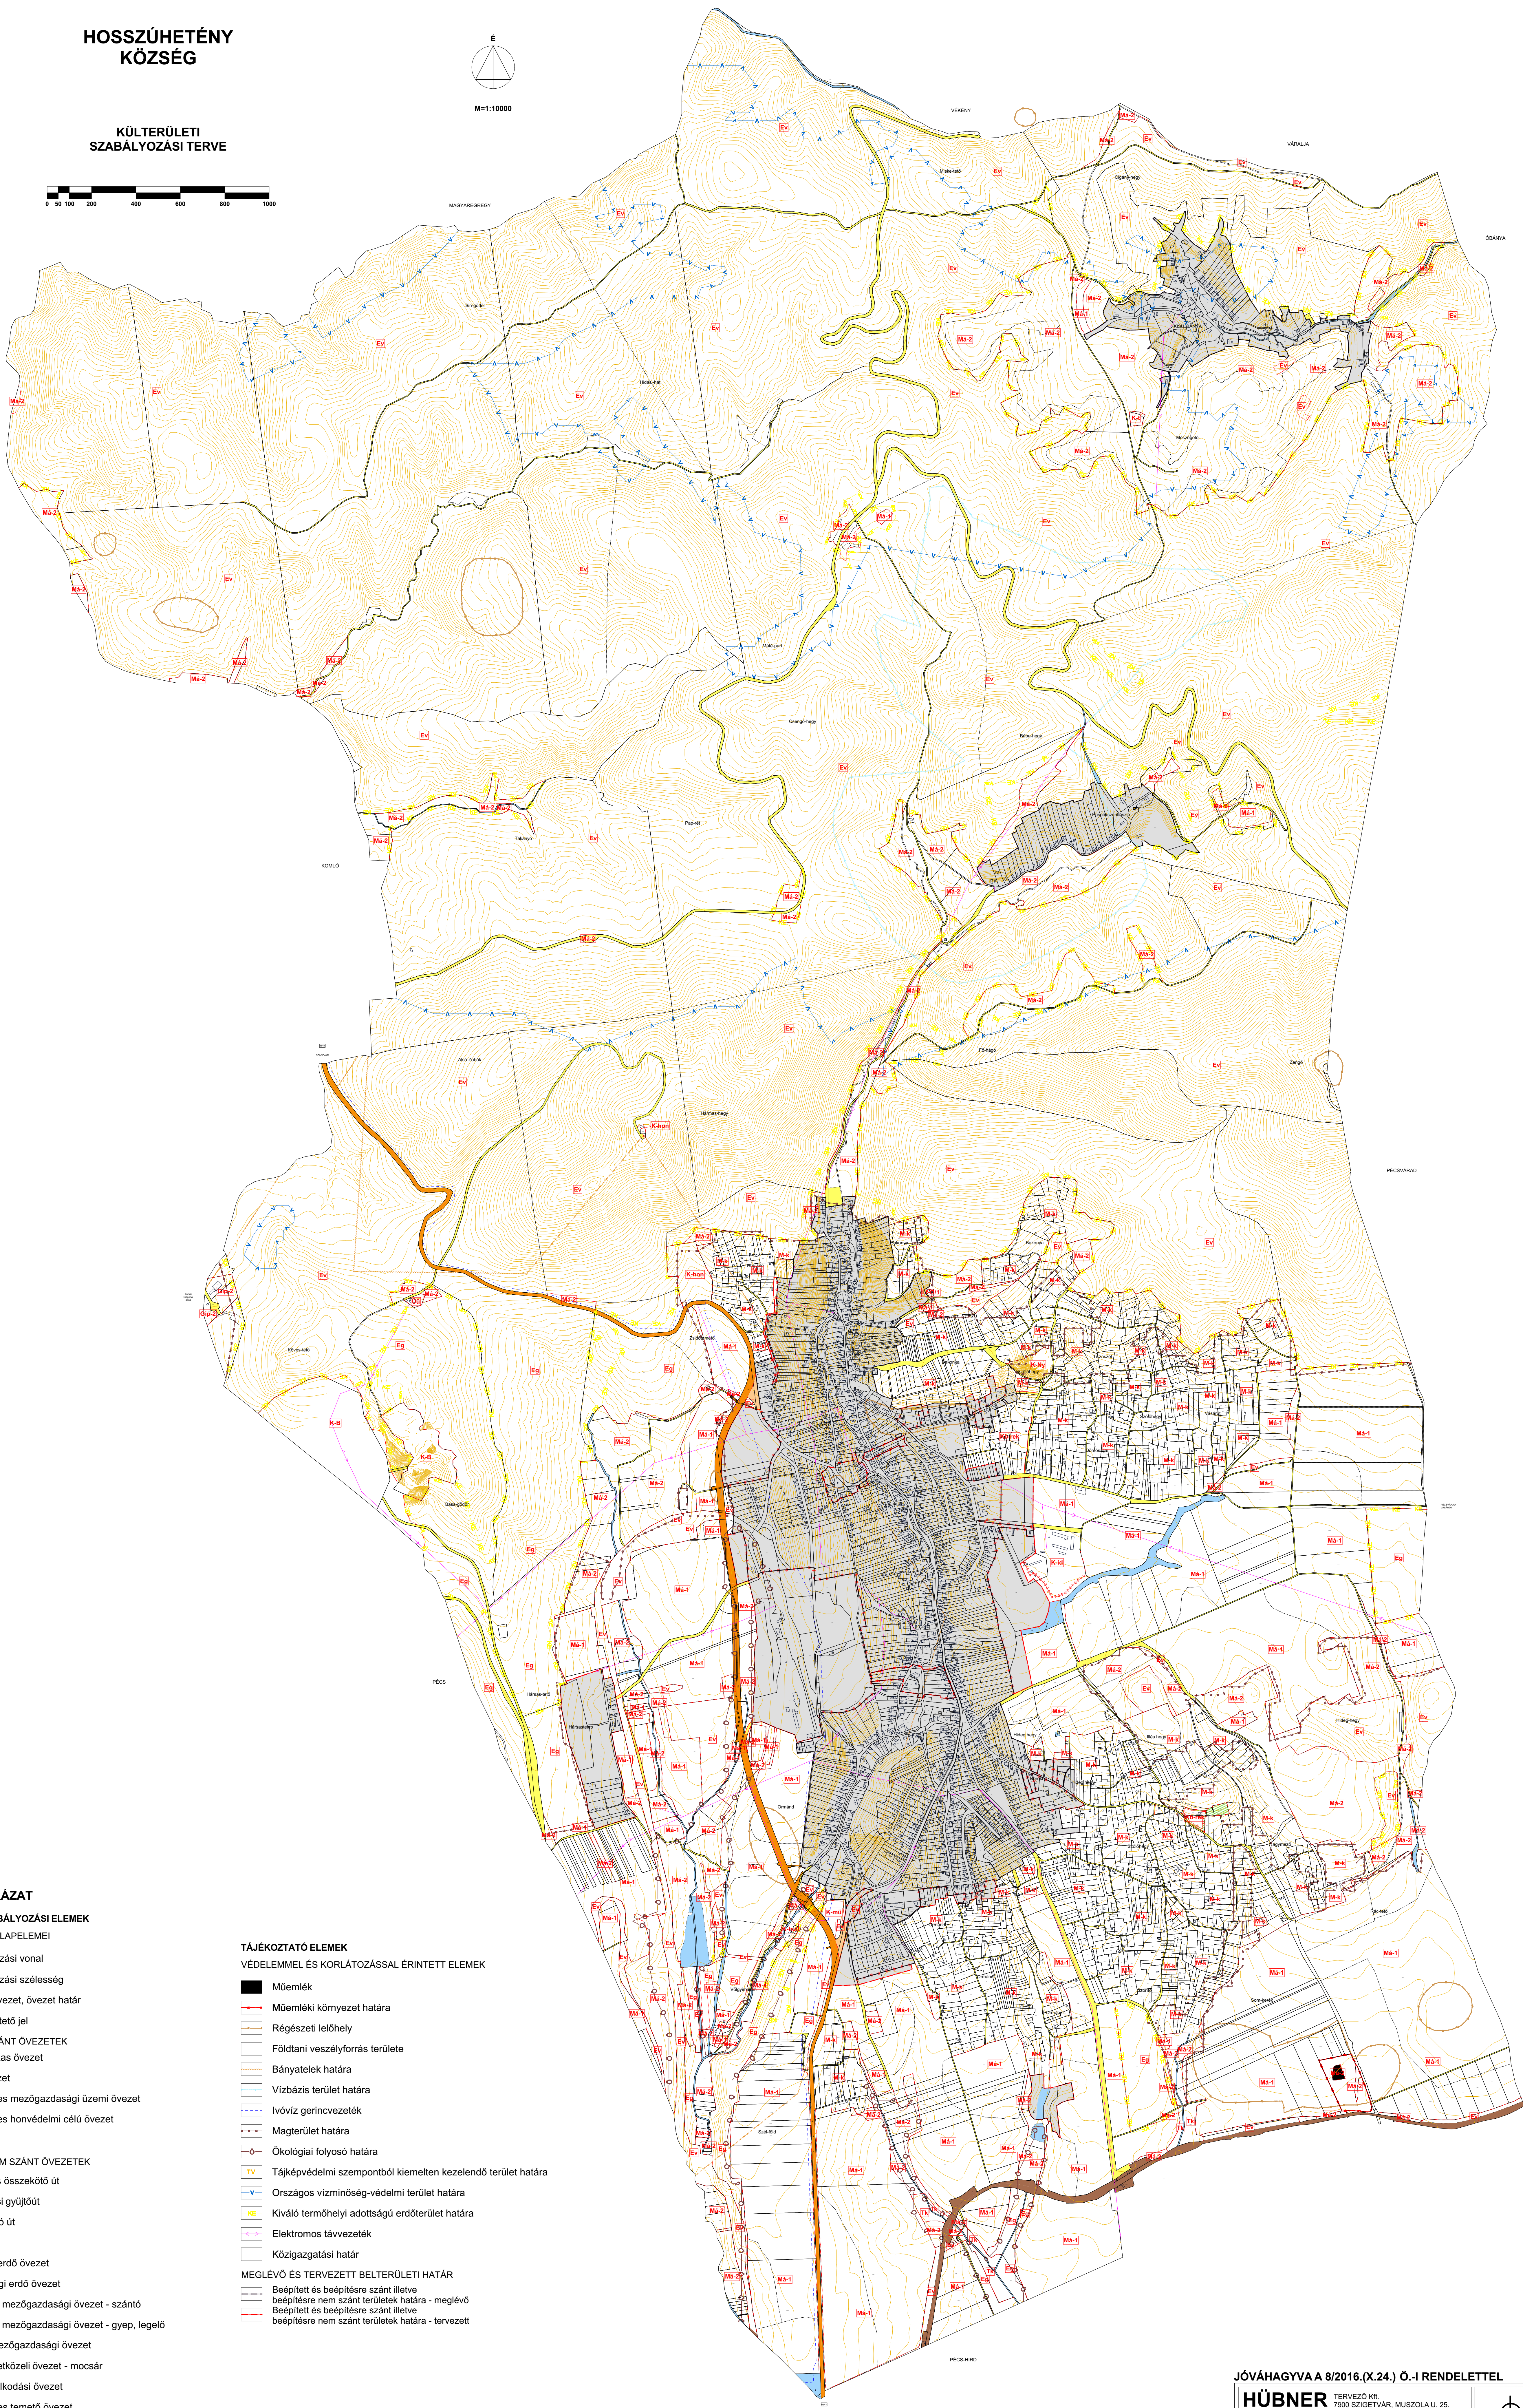

JELMAGYARÁZAT

KÖTELEZŐ SZABÁLYOZÁSI ELEMELK
SZABÁLYOZÁS ALAPELEMEI

- Szabályozási vonal
- Szabályozási szélesség
- Építési övezet, övezet határ
- Megszüntető jel
- BÉÉPÍTÉSRE SZÁNT ÖVEZETEK
- Üdülőházas övezet
- Ipari övezet
- Különleges mezőgazdasági üzemi övezet
- Különleges honvédelmi célú övezet

BÉÉPÍTÉSRE NEM SZÁNT ÖVEZETEK

- Országos összekötő út
- Települési gyűjtőút
- Kiszolgáló út
- Vasút
- Védelmi erdő övezet
- Gazdasági erdő övezet
- Általános mezőgazdasági övezet - szántó
- Általános mezőgazdasági övezet - gyeplő, legelő
- Kertész mezőgazdasági övezet
- Természetközeli övezet - mocsár
- Vízgazdálkodási övezet
- Különleges temető övezet
- Különleges rekreációs övezet
- Különleges bányák övezete
- Különleges nyersanyag kitermelés, nyersanyag feldolgozás céljára szolgáló terület övezete

TÁJÉKOZTATÓ ELEMELK

VÉDELEMMEL ÉS KORLÁTOZÁSSAL ÉRINTETT ELEMELK

- Műemlék
- Műemléki környezet határa
- Régészeti lelőhely
- Földtani veszélyforrás terület
- Bányatelek határa
- Vízvázis terület határa
- Ivóvíz gerincvezeték
- Magterület határa
- Ökológiai folyosó határa
- Tájképvédelmi szempontból kiemelt kezelendő terület határa
- Országos vízművelődési terület határa
- Kiváló termőhelyi adottságú erdőterület határa
- Elektromos távvezeték
- Közigazgatási határ

MEGLÉVŐ ÉS TERVEZETT BELTERÜLETI HATÁR

- Beépített és beépítésre szánt terület határa - meglévő
- Beépítésre nem szánt területek határa - meglévő
- Beépített és beépítésre szánt terület határa - tervezett

JÓVÁHAGYVA A 8/2016.(X.24.) Ö.-I RENDELETTEL

HÜBNER TERVEZŐ Kft.
7500 SZIGETVÁR, MUSZOLA U. 25.

HOSSZÚHETÉNY
KÜLTERÜLETI SZABÁLYOZÁSI TERV SZ-1

Készült az Állami Alapadatok Felhasználásával
A Terv a Hübner Tervező Kft. Szellemi Terméke, Szerzői Jogvédelem Alatt Áll.



M=1:10000

2023. JÚNIUS