HOSSZÚHETÉNY KÖZSÉG

KÜLTERÜLETI SZABÁLYOZÁSI TERVE

É

M=1:10000

0 50 100 200 400 600 800 1000

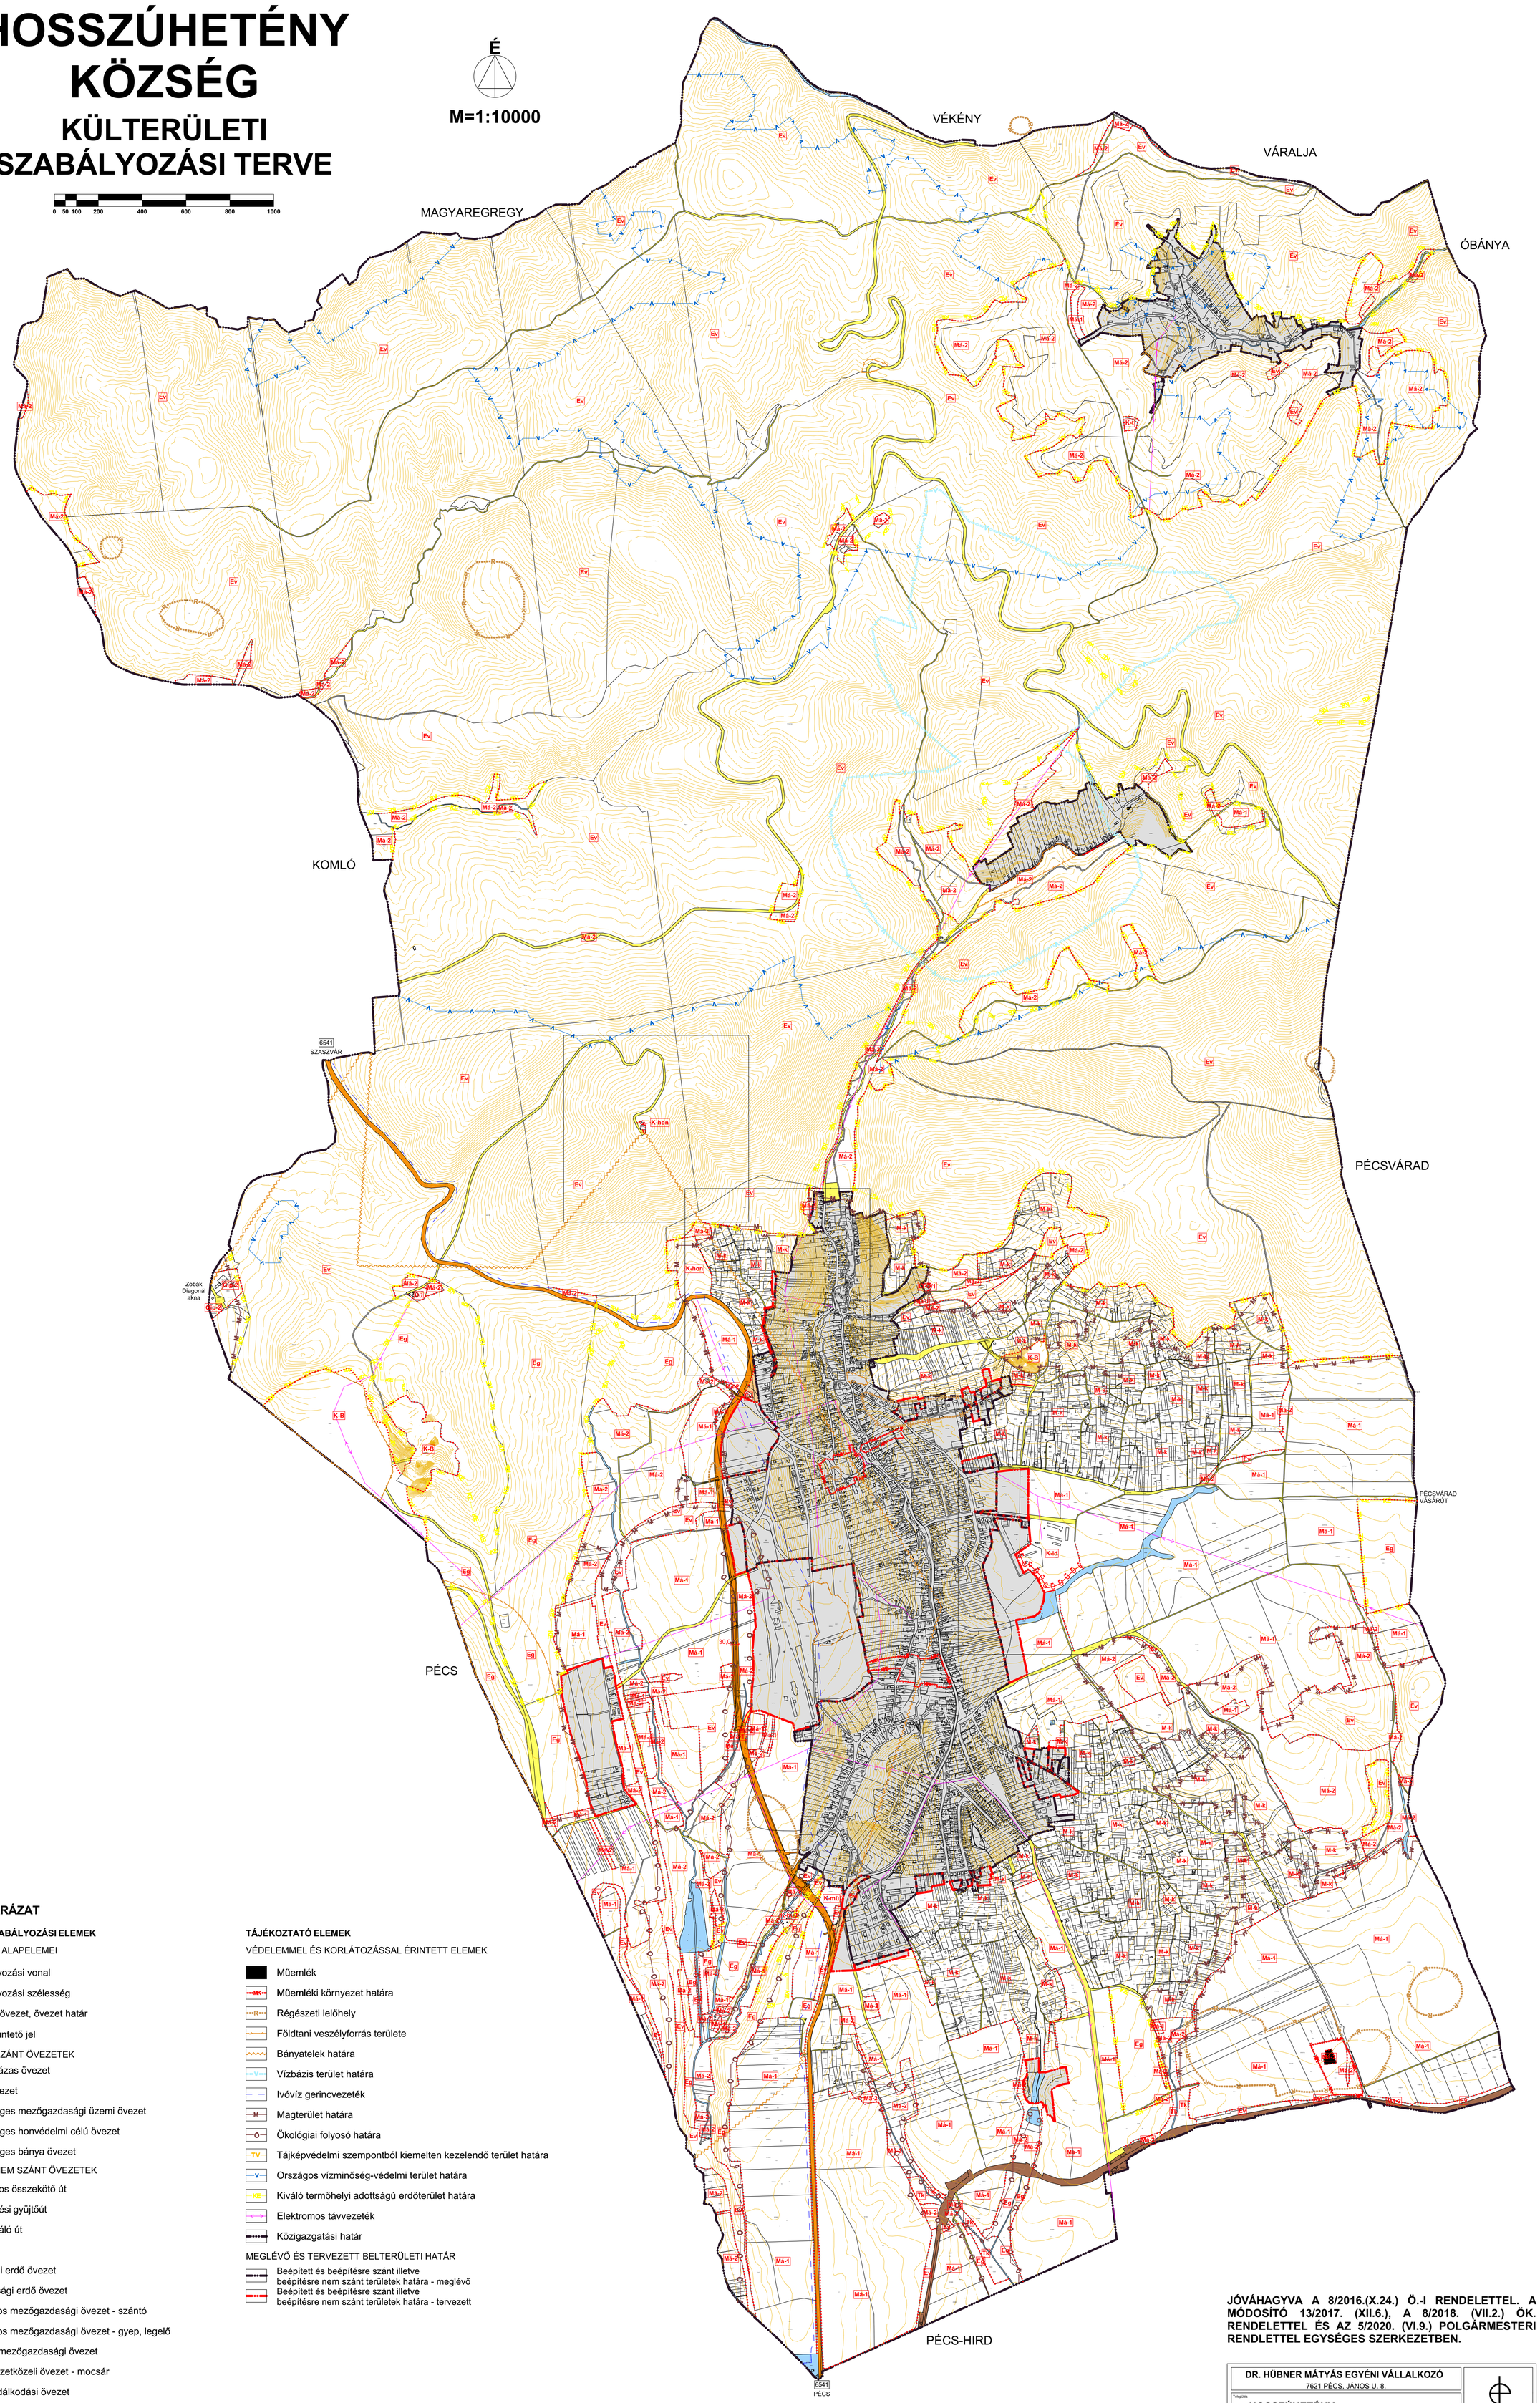

JELMAGYARÁZAT

KÖTELEZŐ SZABÁLYOZÁSI ELEMEK

SZABÁLYOZÁS ALAPELEMEI

- Szabályozási vonal
- 30,0 Szabályozási szélesség
- Építési övezet, övezet határ
- Megszüntető jel

BEÉPÍTÉSRE SZÁNT ÖVEZETEK

- Üü Üdülőházas övezet
- Gip Ipari övezet
- K-mű Különleges mezőgazdasági üzemi övezet
- K-hon Különleges honvédelmi célú övezet
- K-b Különleges bánya övezet

BEÉPÍTÉSRE NEM SZÁNT ÖVEZETEK

- Országos összekötő út
- Települési gyűjtőút
- Kiszolgáló út
- Vasút
- Ev Védelmi erdő övezet
- Eg Gazdasági erdő övezet
- Má-1 Általános mezőgazdasági övezet - szántó
- Má-2 Általános mezőgazdasági övezet - gyep, legelő
- M-k Kertes mezőgazdasági övezet
- Tk Természetközeli övezet - mocsár
- Vízgazdálkodási övezet
- K-t Különleges temető övezet

TÁJÉKOZTATÓ ELEMEK

VÉDELEMMEL ÉS KORLÁTOZÁSSAL ÉRINTETT ELEMEK

- Műemlék
- Műemléki környezet határa
- Régészeti lelőhely
- Földtani veszélyforrás területe
- Bányatelek határa
- Vízbázis terület határa
- Ivóvíz gerincvezeték
- Magterület határa
- Ökológiai folyosó határa
- TV Tájképvédelmi szempontból kiemelten kezelendő terület határa
- V Országos vízminőség-védelmi terület határa
- KE Kiváló termőhelyi adottságú erdőterület határa
- Elektromos távvezeték
- Közigazgatási határ

MEGLÉVŐ ÉS TERVEZETT BELTERÜLETI HATÁR

- Beépített és beépítésre szánt illetve beépítésre nem szánt területek határa - meglévő
- Beépített és beépítésre szánt illetve beépítésre nem szánt területek határa - tervezett

JÓVÁHAGYVA A 8/2016.(X.24.) Ö.-I RENDELETTEL. A MÓDOSÍTÓ 13/2017. (XII.6.), A 8/2018. (VII.2.) ÖK. RENDELETTEL ÉS AZ 5/2020. (VI.9.) POLGÁRMESTERI RENDLETTEL EGYSÉGES SZERKEZETBEN.

DR. HÜBNER MÁTYÁS EGYÉNI VÁLLALKOZÓ 7621 PÉCS, JÁNOS U. 8.	
Település: **HOSSZÚHETÉNY**	
Tervfajta: **KÜLTERÜLETI SZABÁLYOZÁSI TERV SZ-1**	**M=1:10000**
Vezető tervező: Dr. Hübner Mátyás TT-TÉ-02-0107 / Településtervező: Berkecz Balázs TT-ÉI-0664	**2020. JÚNIUS**

KÉSZÜLT AZ ÁLLAMI ALAPADATOK FELHASZNÁLÁSÁVAL. AZ ADATSZOLGÁLTATÁS SORSZÁMA: 1414

A TERV A HÜBNER TERVEZŐ KFT. SZELLEMI TERMÉKE, SZERZŐI JOGVÉDELEM ALATT ÁLL.